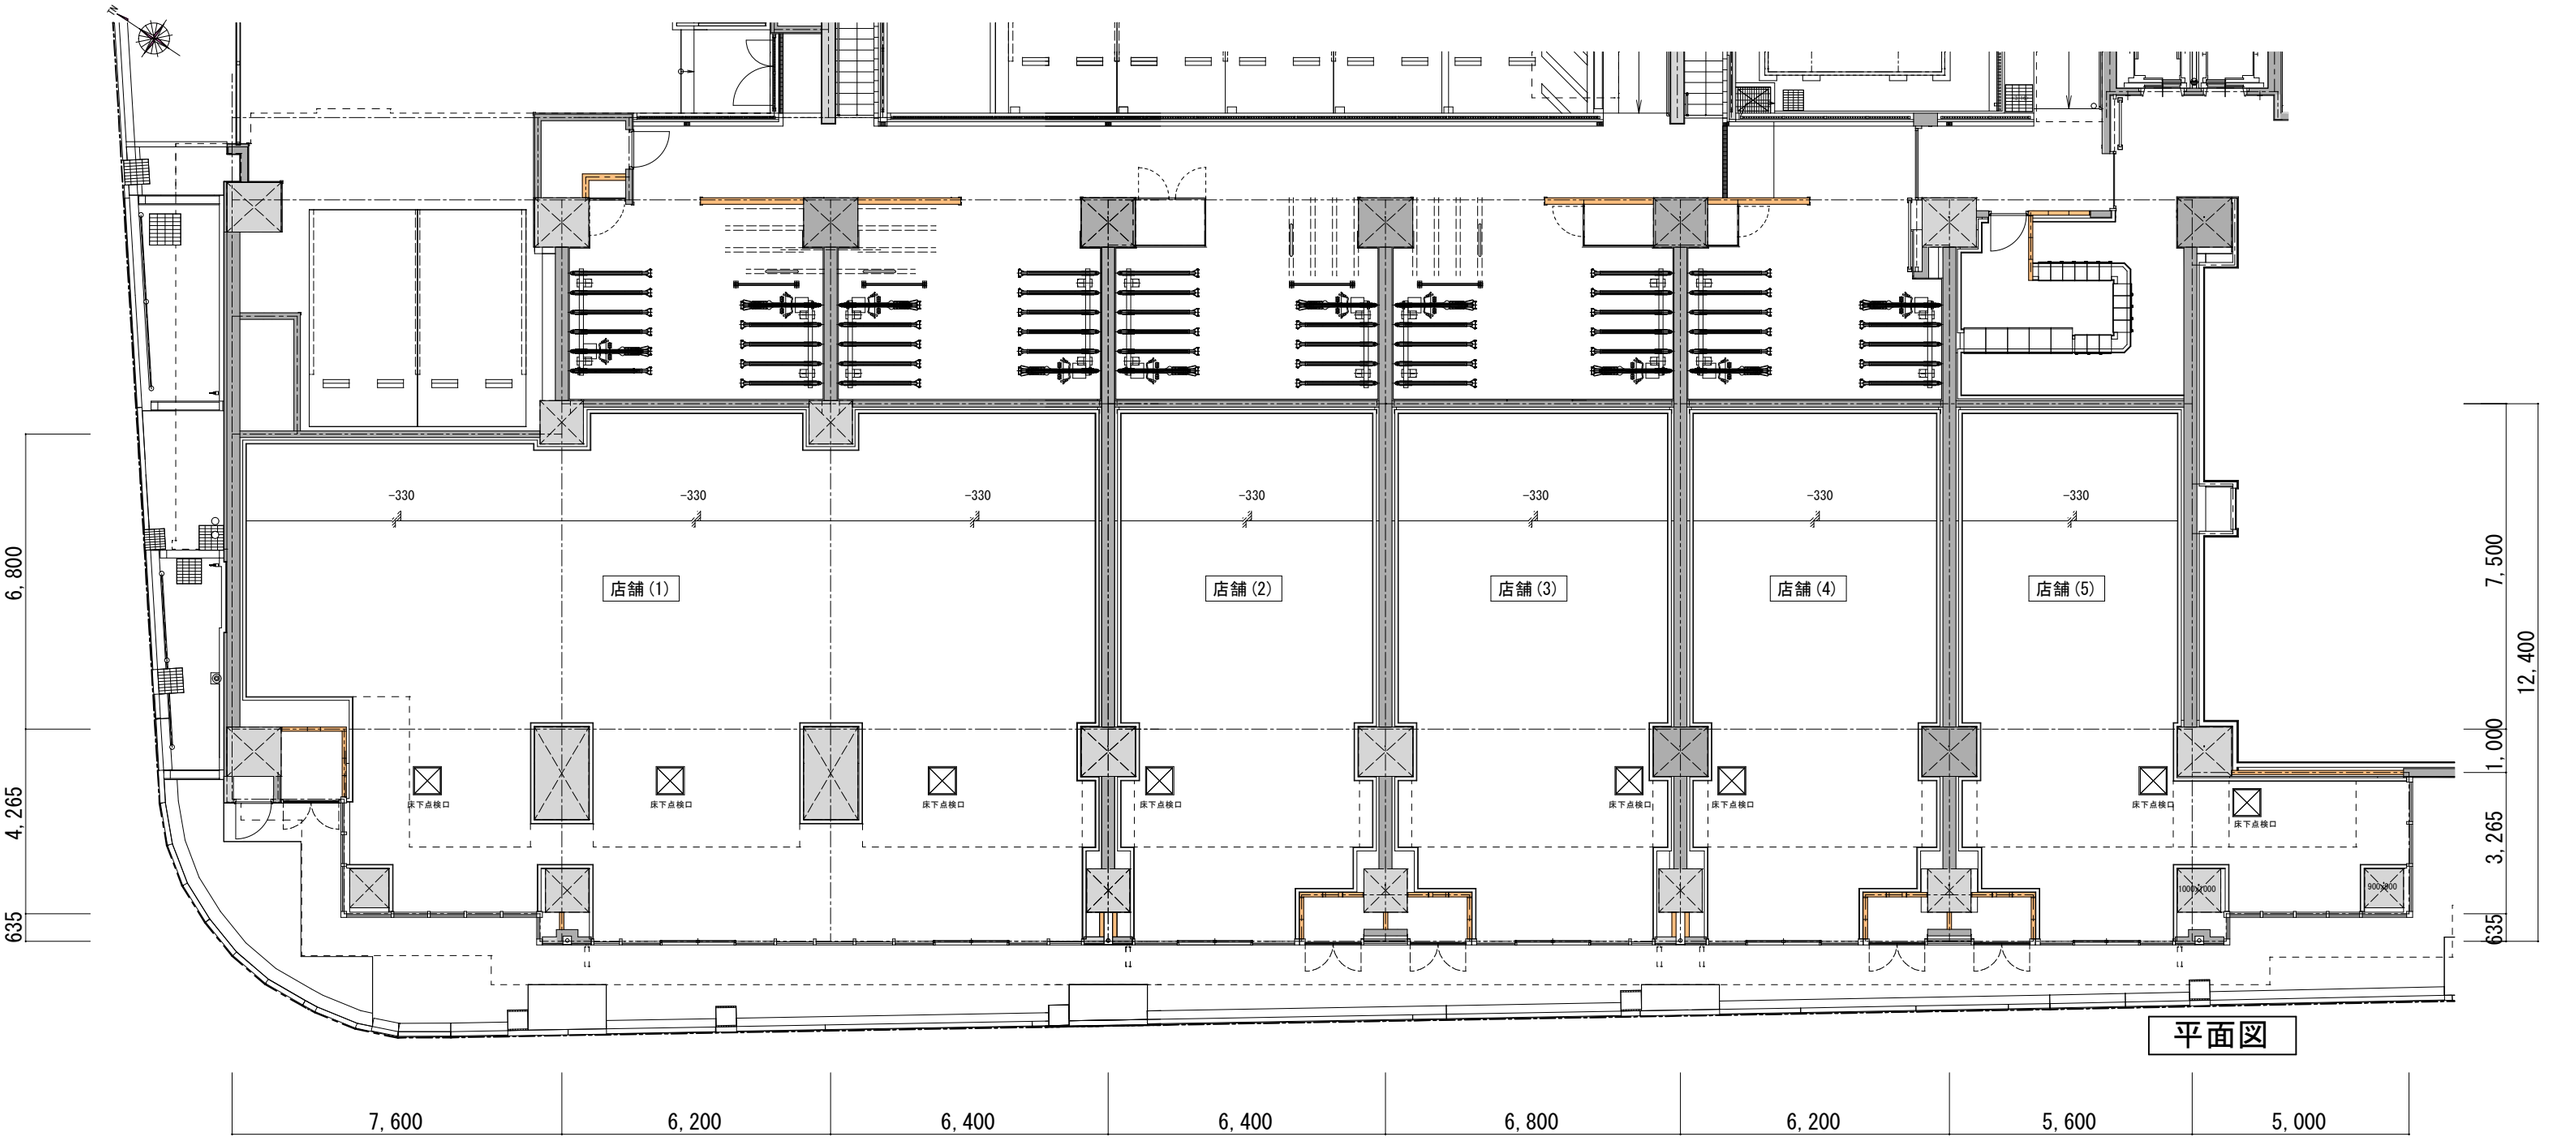
-330
店舗(1)
店舗(2)
店舗(3)
店舗(4)
店舗(5)
床下点検口
6,800
4,265
635
7,500
12,400
1,000
3,265
635
7,600
6,200
6,400
6,400
6,800
6,200
5,600
5,000

平面図

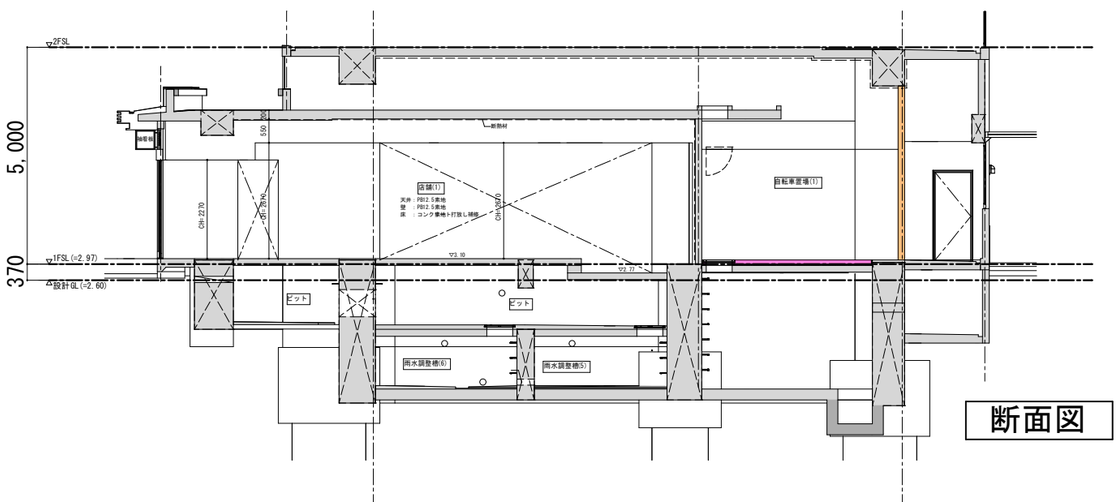
2FSL
1FSL (=2.97)
設計GL (=2.60)
5,000
370
店舗(1)
天井：PB12.5素地
壁：PB12.5素地
床：コンクリート金鏝仕上げ
自転車置場(1)
CH=2170
CH=2400
CH=2400
ピット
ピット
雨水調整槽(6)
雨水調整槽(5)

断面図

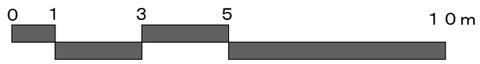
0
1
3
5
10m